

Ändring av stadsplan Antagandehandling

LAGA KRAFT 2018-09-06

Tillägg till PLANBESTÄMMELSER

Följande tillägg gäller inom hela del på plankartan markerade område.
Övriga bestämmelser i underliggande detaljplan fortsätter att gälla.

GRÄNSER

- Gräns ritad tre (3) meter utåt för det område för var ändring och tillägg av planbestämmelser ska gälla.
- Användningsgräns
- Egenskapsgräns

ANVÄNDNING AV MARK OCH VATTEN

Kvartermark

B Bostäder

BEGRÄNSNINGAR AV MARKENS BEBYGGANDE

Marken får med undantag av kompletteringsbyggnader inte förses med byggnader

PLACERING, UTFORMNING, UTFÖRANDE

Utformning och omfattning

0.0 Högsta byggnadshöjd i meter

f₁ Fasad mot fastighet Sundsbron 3 ska, på bottenvåning, utformas med permanent insynskyddade fönster.

f₂ Fönster på plan 2 (utan närmast över bottenvåning) ska placeras med en minsta höjd om 160 cm över golvnivå.


Varsamhet

k Byggnaden ska ansluta till omgivande bebyggelse och byggnads ursprungliga utformning och karaktär gällande form, material och storlek

ADMINISTRATIVA BESTÄMMELSER

Genomförandetid
För ändrade eller tillagda bestämmelser är genomförandetiden 5 år från den dag planen vinner laga kraft.

INFORMATION
Ett genomförande av ändringen av detaljplan bedöms enligt Länsstyrelsens kräva tillstånd till ingrepp i fornlämning, vilket kan komma att villkoras med krav på arkeologisk undersökning, enligt 2 kap. 13 § kulturmiljölagen.

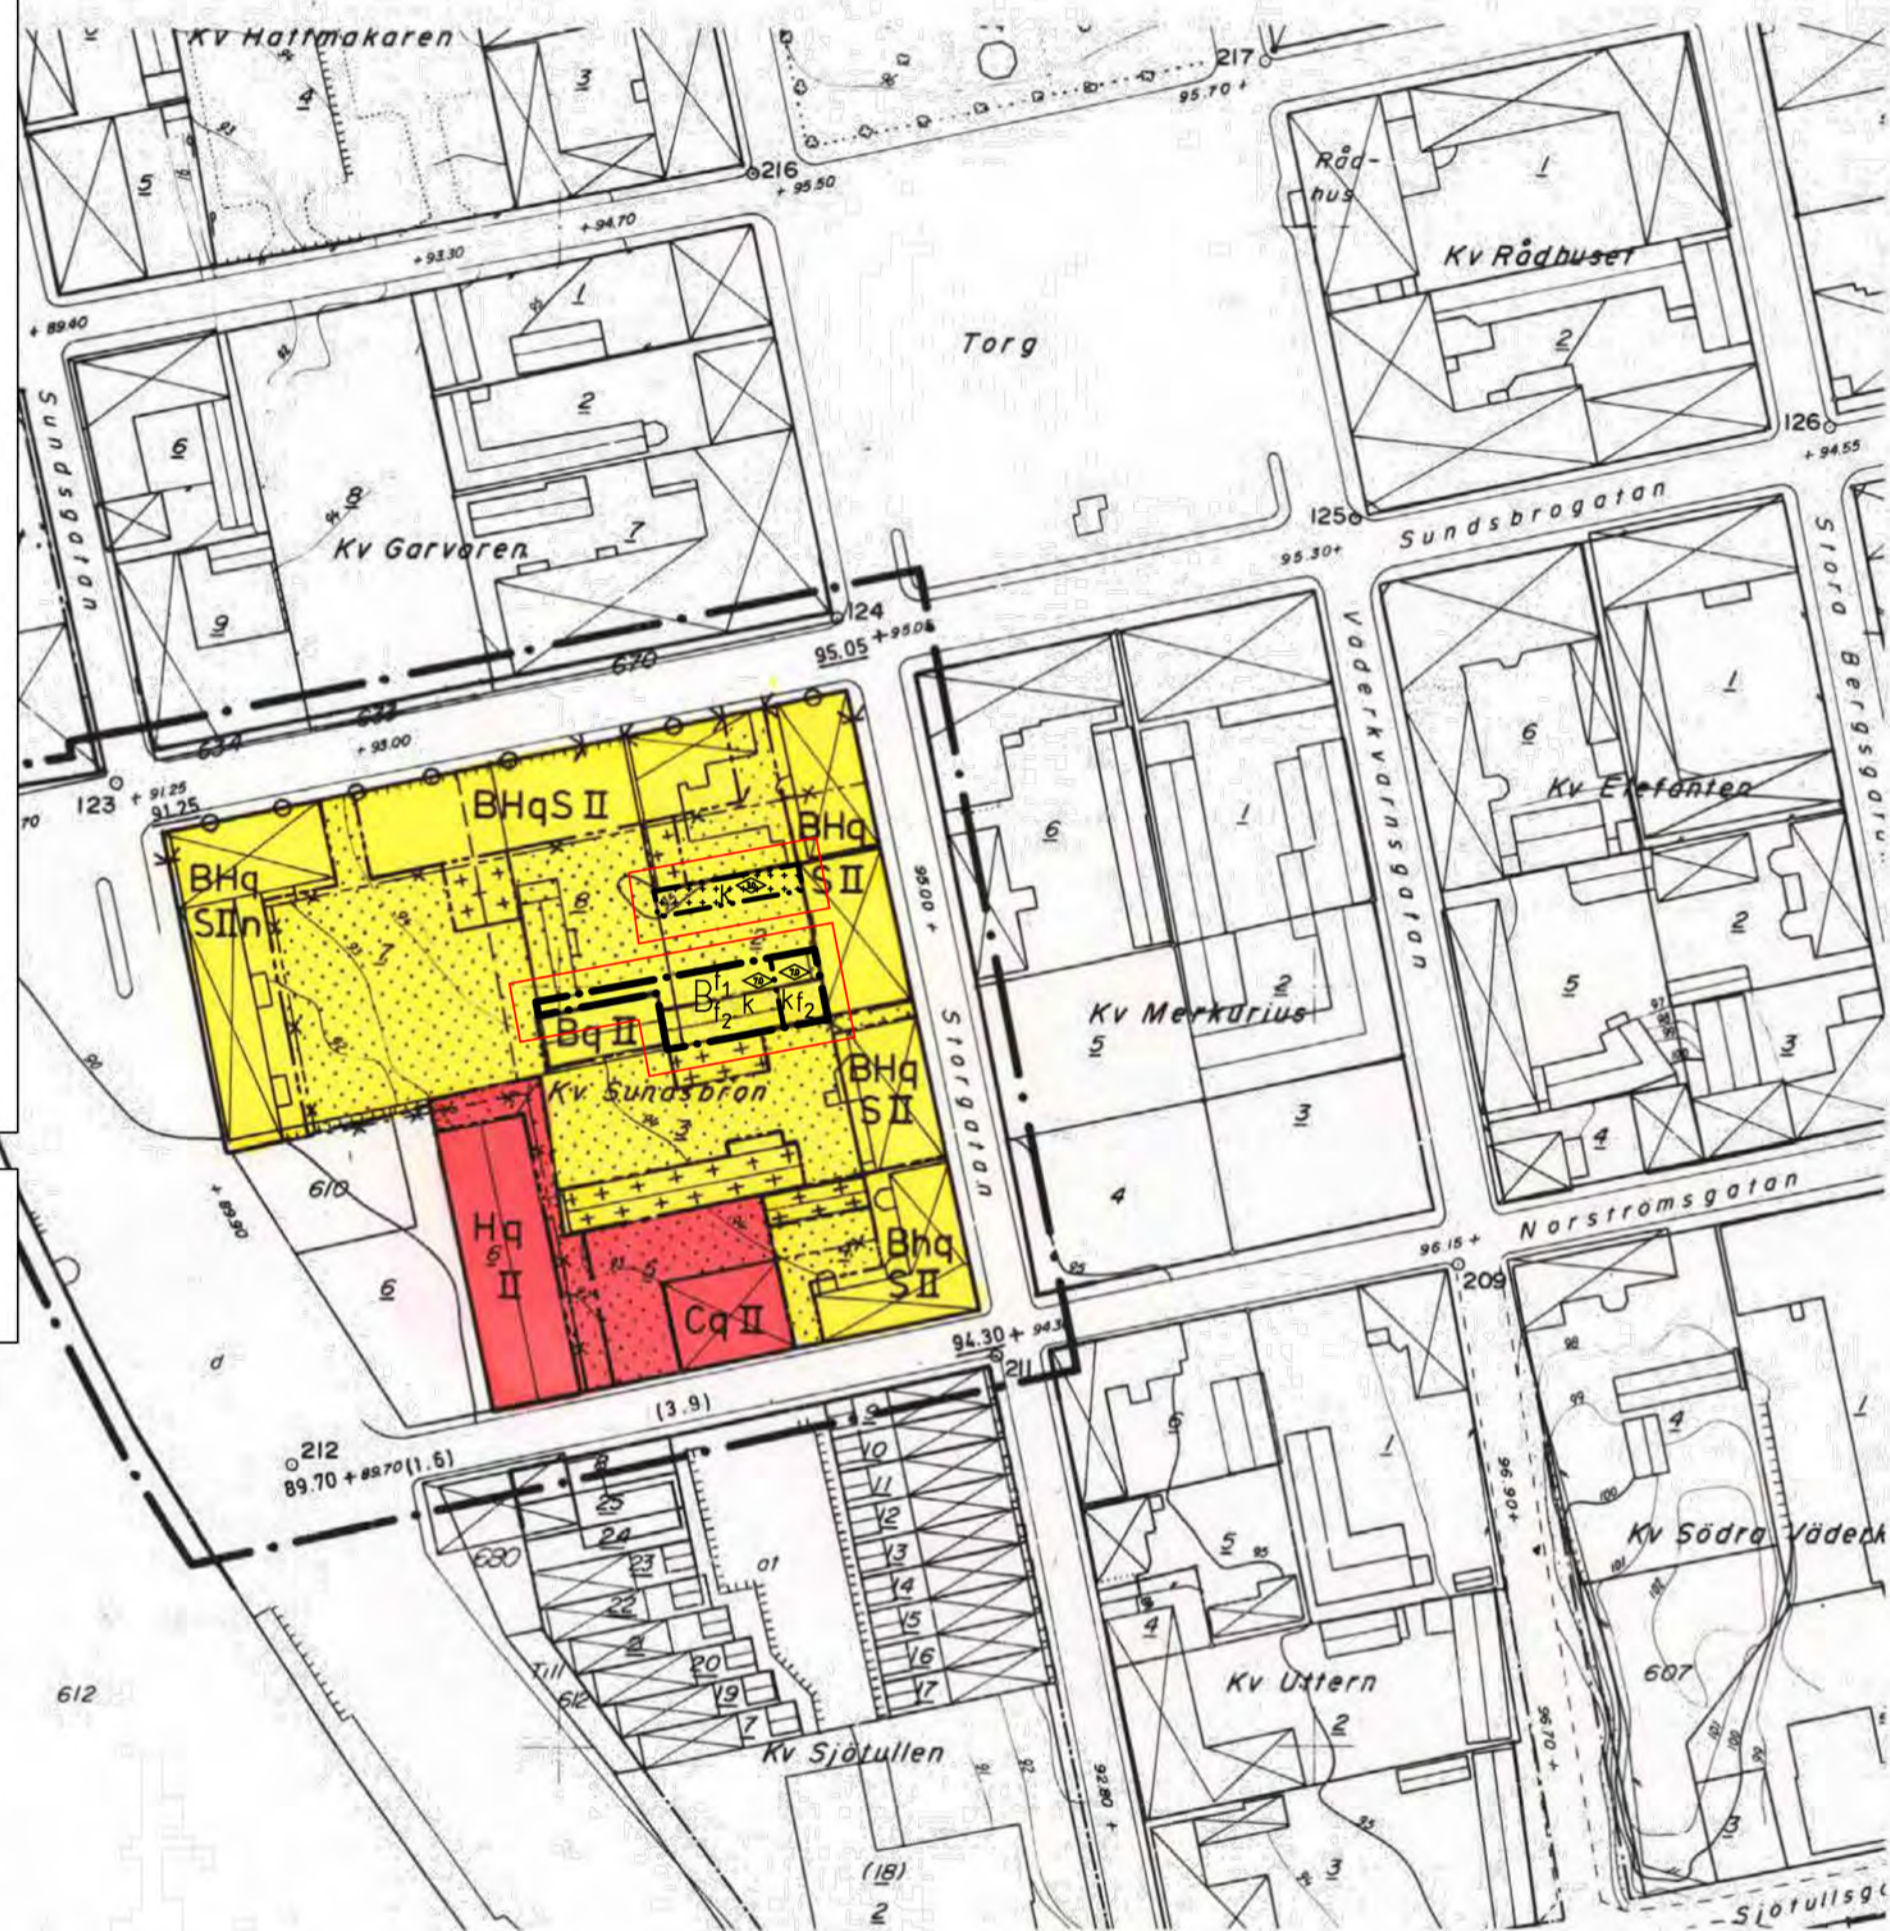

DEL AV ASKERSUND KV. SUNDSBRON ASKERSUNDS KOMMUN ÖREBRO LÄN FÖRSLAG TILL ÄNDRING AV STADSPLAN

UPPRÄTTAT AV WHITE ARKITEKTER AB I ÖREBRO
ÖREBRO DEN 2 DECEMBER 1980

TILLHÖR DEN 5 MARS 1981
REVIDERADE BESTÄMMELSER
OCH BESKRIVNING

STIG PERRYD
Arkitekt SAR

SVEN GUNNARSON
Arkitekt SAR

STIG PERRYD
Arkitekt SAR

BETECKNINGAR GRUNDKARTA

- TRAKTGRÄNS
- GRÄNS MELLAN JORDREGISTERSOCKEN OCH OMRÅDE MED FASTIGHETSREGISTER
- FASTIGHETSGRÄNS
- BYGGNAD KARTERAD I ENLIGHET MED TAKETS BEGRÄNSNINGSLINJE
- BYGGNAD KARTERAD I ENLIGHET MED FASADENS LÅGE I SOCKELHÖJD
- KYRKÄ
- HÄCK RESP STAKET
- STÖDMUR
- VAG

SVEN GUNNARSON
Arkitekt SAR

- BRO ÖVER VATTENDRAG
- VATTENDRAG
- NIVÅKURVA
- LÖVTRÄD
- POLYGONPUNKT
- RUTNÄTSPUNKT
- BELYSNINGSTOLPE
- Sundsbron
- KVARTERSNAMN
- NUMMER PÅ RÄTTSLIGEN BILDAD TOMT
- 700
- NUMMER PÅ STADSAGA
- 0.00 • 0.00
- AVVÄGD HÖJD

STADSPLANEKARTA

A. GRÄNSBETECKNINGAR

- STADSPLANEGRÄNS BELÄGEN 3 M UTANFÖR DET OMRÅDE FÖRSLAGET AVSER
- OMRÅDESGRÄNS
- BESTÄMMELSEGRÄNS
- GÄLLANDE OMRÅDESGRÄNS
- GÄLLANDE BESTÄMMELSEGRÄNS
- GÄLLANDE OMRÅDESGRÄNS AVSEDD ATT UTGÅ
- GÄLLANDE BESTÄMMELSEGRÄNS AVSEDD ATT UTGÅ

B. OMRÅDESBETECKNINGAR

ALLMÄN PLATS

GATA

BYGGNADSKVARTER

- B** BOSTÄDER
- Bh** BOSTÄDER SAMT I VISSA FALL HANDEL
- BH** BOSTÄDER OCH HANDEL
- C** SAMLINGSLOKALER
- H** HANDEL
-Q** SÄRSKILD MILJÖHÄNSYN

C. ÖVRIGA BETECKNINGAR AVSEDDA ATT FASTSTÄLLAS

- MARK SOM ICKE FÅR BEBYGGAS
- MARK FÖR UTHUS O DYL
- GÄLLANDE GATUHÖJD (0.0)
- GÄLLANDE GATUHÖJD AVSEDD ATT UTGÅ
- GATUHÖJD
- S SAMMANBYGGDA HUS
- II ANTAL VÅNINGAR
- n FÖRBUD MOT VINDSINREDNING
- UTFARTSFÖRBUD

Tillhör länsstyrelsens beslut 1981-09-18 dnr 11.082-1337-81 som numera vunnit laga kraft.
Roland Eliasson

D. ILLUSTRATIONER

- ILLUSTRATIONSLINJE

ÅR 1981 DEN 22 JUNI BLEV DETTA STADSPLANEFÖRSLAG ANTAGET AV KOMMUNFULLMÄKTIGE I ASKERSUNDS KOMMUN I ENLIGHET MED DÄROM FÖRT PROTOKOLL § 84 BETYGAR Å TJÄNSTENS VÄGNAR

ÅKE LINDH
BYGGNADSCHEF

REGISTRERING

Datum
1983-02-14
Införing i fastighetsregistret har verkställts
Margareta Pernon
För fastighetsregistermyndigheten

PROJEKTIONSSYSTEM: 2.5 GON V
KOORDINATSYSTEM I PLAN: RT 38
KOORDINATSYSTEM I HÖJD: RH 00
STANDARDKLASS: II
GRUNDKARTAN AJOURFÖRD 1978. 11. 29
GRUNDKARTANS RIKTIGHET BESTYRKES:

Thure Norlén
Ingenjör

Kopierat från original utgåva.
Svektas den 1983-02-03
LiberKartor
Haglund
I. Haglund

