

Ändring av stadsplan

LAGA KRAFT 2017-06-25

Tillägg till PLANBESTÄMMELSER


Följande tillägg gäller inom hela del på plankartan markerade område. Övriga bestämmelser i underliggande detaljplan fortsätter att gälla.

GRÄNSER

- Gräns, ritad en (1) meter utanför det område, för var ändring och tillägg av planbestämmelser ska gälla.
- Användningsgräns
- Egenskapsgräns

ADMINISTRATIVA BESTÄMMELSER

Genomförandetid
För ändrade eller tilläggda bestämmelser är genomförandetiden 5 år från den dag planen vinner laga kraft.

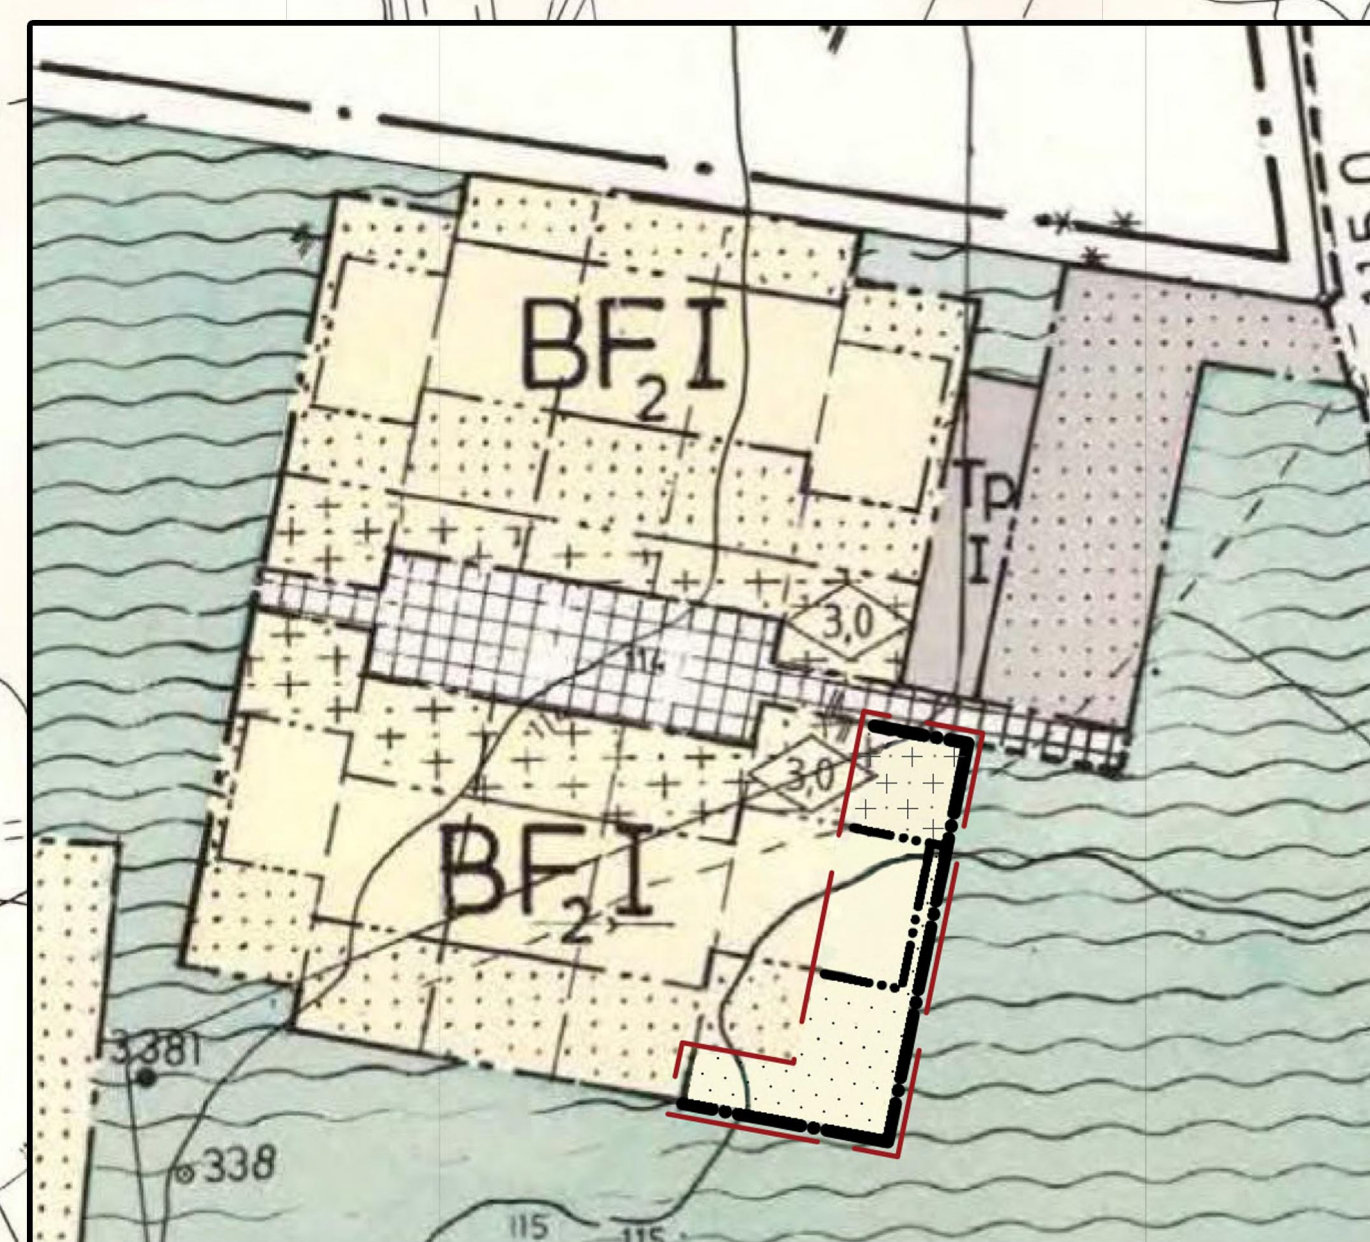

Utsnitt av ändring i plankartan

GRUNDKARTA

- Fastighetsgräns
- Traktgräns
- Väg
- Ödängsti
- Slätt
- Häck
- Staket
- Stödmur
- Bostadhus resp. uthus
- Fastighetsbeteckning
- Strandlinje
- Nivåkurvor
- Polygonpunkt
- Höjdfixpunkt
- Dike
- Elektrisk ledning
- Rutnätspunkt
- Barrskog resp. lövskog
- Åker
- Kärr, mosse, sankmark

Skala 1:1000

Grundkartan är upprättad genom kopiering av grundkarta upprättad av Viak, respektive lantm. dist. org. 13
Fastighets-redovisningen kompletterad 1976-09-22.
Grundkartans riktighet bestyrks: Per Ljungström
Bertil Carlsson lantmätare

STADSPANEKARTA

- ### A. Gränsbeteckningar
- Stadsplanegräns belägen 3 meter utanför det område som förstaget avser
 - Kvarters- eller annan områdesgräns
 - Bestämmelsegräns
 - Gränslinjer ej avsedda att fastställas

B. Områdesbeteckningar

ALLMÄN PLATS

- Gata
- Park eller plantering
- Gatuplantering

BYGGNADSKVARTER

- BSr Område för bostadsändamål, radhus
- BSk Område för bostadsändamål, kedjehus
- BF/BF1/BF2 Område för bostadsändamål, fristående hus

SPECIALOMRÅDEN

- Ta Område för gatutrafikändamål
- Tp Område för fordonsparkering
- Es Transformatorstation

C. Övriga beteckningar

- Mark som inte får bebyggas resp. lekplats
- Mark där uthus o. dyl. undantagsvis får uppföras
- Gatuhöjd
- Antal våningar
- Taks lutning
- Byggnadshöjd

Tillhör kommunfullmäktiges
1 Laxå beslut 1977-04-28
§ 104 betygar:

Alf Nilsson
Kommunfullm. sekr.

Tillhör länsstyrelsens beslut
1977-07-22 dnr 11.082-1110-77
som numera vunnit laga kraft.
Roland Eliasson

Förslag till stadsplan vid NYHAMMAREN i Laxå tätort, Laxå kommun

Upprättat 1976-11-15

Lennart Brinck
Stadsarkitekt

Kaj Wejander
Planingenjör

Reviderad enl. BN beslut 1977-01-27

Lennart Brinck
Stadsarkitekt

Arne Wandin
Planingenjör

REGISTRERING
Dokument nr. 1977-10-28
Inläggning i fastighetsregistret har
verksamställts
Gunnar Lindgren
Rör fastighetsregistret/gatan

1977-10-28
S. Wandin
Planingenjör