

5:24



## PLANBESTÄMMELSER

Följande gäller inom områden med nedanstående beteckningar. Endast angiven användning och utformning är tillåten. Bestämmelser utan beteckning gäller inom hela området.

### GRÄNSER

- Detaljplanegräns
- Användningsgräns
- Egenskapsgräns

### ANVÄNDNING AV MARK OCH VATTEN

#### Allmänna platser

- HUVUDGATA Trafik mellan områden
- LOKALGATA Lokaltrafik
- NATUR Naturområde

#### Kvartersmark

- S1 Skola

### PLACERING, UTFORMNING, UTFÖRANDE


#### Utformning

- Högsta byggnadshöjd i meter
- I Högsta antal/Föreskriven antal våningar

#### Byggnadsteknik

- b Endast källarlösa hus
- b<sub>2</sub> Byggnad skall uppföras i radonsäkert utförande

Skala 1:1000

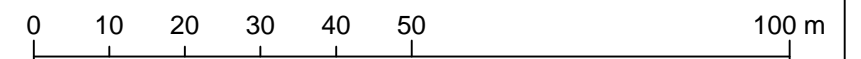


NATUR

LEK

S1  
I  
b<sub>1</sub>  
b<sub>2</sub>

4,5

HUVUDGATA  
LOKALGATA

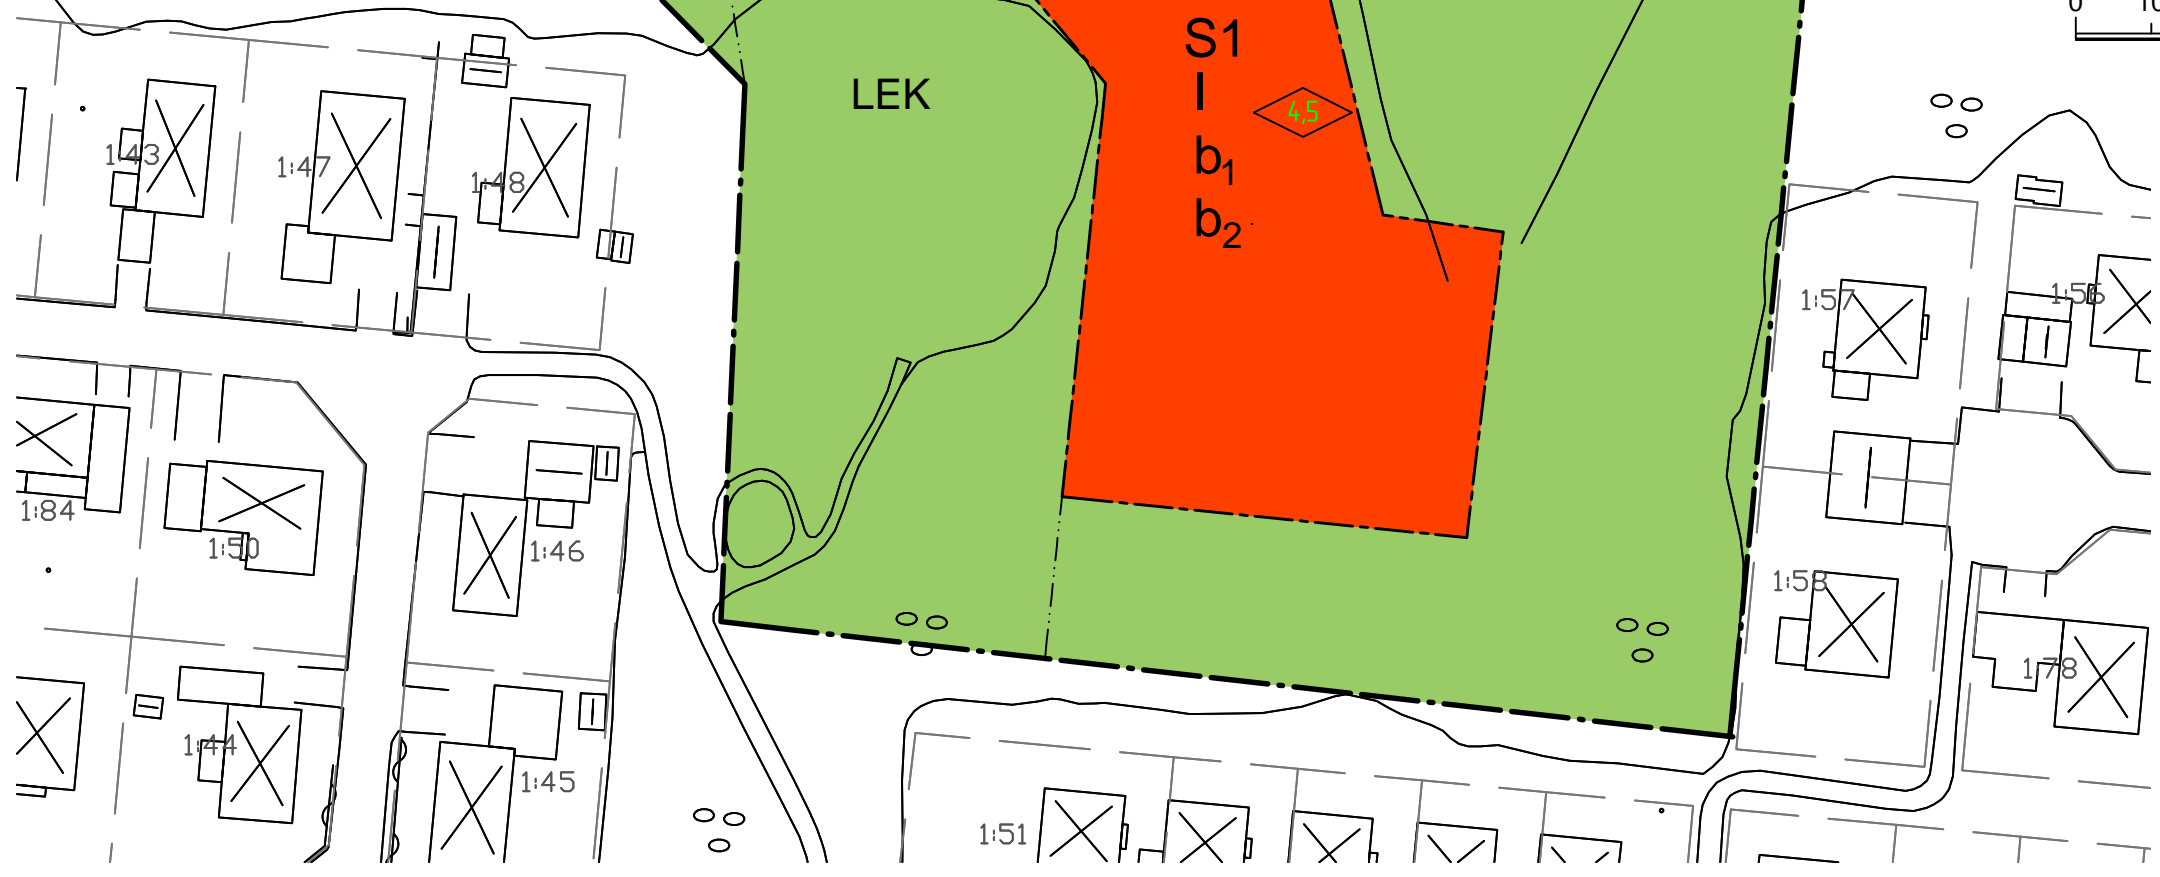

Till planen hör: Planprogram		Miljökonsekvensbeskrivning	Illustrationskarta
Planbeskrivning		FJUGESTA 1:2	Utlåtande efter utställning
Genomförandebeskrivning		Samrådsredogörelse	
Detaljplan för del av Fjugesta 1:2		Granskningshandling	
	Beslutsdatum	Instans	
	Godkännande	KS	
	Antagande	KF	
Upprättad mars 2013	Reviderad 20	Laga kraft	
Hikmet Hrustanovic Stadsarkitekt	Ove Sahl Förvaltningschef		