

PLANBESTÄMMELSER

Följande gäller inom områden med nedanstående beteckningar. Endast angiven användning och utformning är tillåten. Där beteckning saknas gäller bestämmelsen inom hela planområdet.

GRÄNSBETECKNINGAR

- Planområdesgräns
- Användningsgräns
- Administrativ gräns

ANVÄNDNING AV MARK OCH VATTEN

Kvartersmark, 4 kap. 5 § 1 st 3 p.

- E₁** Transformatorstation
- O** Tillfällig vistelse
- R** Besöksanläggningar

EGENSKAPSBESTÄMMELSER FÖR KVARTERSMARK

Bebyggandets omfattning

- e₁** Största byggnadsarea är 30 % av fastighetsarean inom användningsområdet, 4 kap. 11 § 1 st 1 p.
- e₂** Största byggnadsarea är 15 % av fastighetsarean inom användningsområdet, 4 kap. 11 § 1 st 1 p.
- 9** Högsta nockhöjd i meter, 4 kap. 11 § 1 st 1 p.

Utformning

- f₁** Fasad ska utformas med trä, 4 kap. 16 § 1 st 1 p.
- 6** Högsta nockhöjd i meter, 4 kap. 16 § 1 st 1 p.

ADMINISTRATIVA BESTÄMMELSER

Genomförandetid

Genomförandetiden är 5 år, 4 kap. 21 §

Markreservat

- u₁** Markreservat för allmännyttiga underjordiska ledningar, 4 kap. 6 §

Gemensamhetsanläggning

- g₁** Markreservat för gemensamhetsanläggning, 4 kap. 18 § 1 st p.

BETECKNINGAR GRUNDKARTA

- Traktgräns
- Fastighetsgräns
- Traktnamn
- Registerbeteckning
- Servitut, rättighet
- Servitut, rättighet
- GA-anläggning
- GA-anläggning
- Väggkant
- Dike, strandkant
- Höjdkurva
- Ledning ovan mark
- Uthus, fasad, skärmtak
- Övrig byggnad, trafo/elbyggnad
- Koordinatkruss
- Koordinatangivelse

NORRA KÄRRA
5:43

Sv 18-IM4-91/596.1, Lr 104

ga:3

N=6526400


GRUNDKARTA

Kartbeteckningar enligt HMK-kartografi Skala 1:1000

Grundkartan upprättad av Metria Katrineholm 2021-05-27

Koordinat- och projektionssystem SWEREF 99 15 00
Höjdsystem RH 70

Aktualitet:
Fastighetsinformation: 2020-05-20
Detaljinformation: 2020-05-24

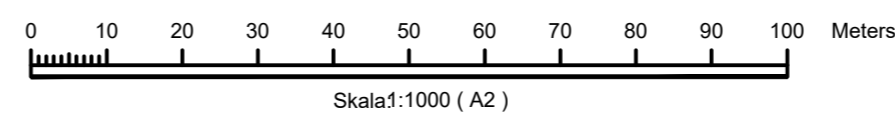

Planhandlingar

- Planbeskrivning
- Samrådsredogörelse
- Granskningsutlåtande
- Fastighetsförteckning
- Behovsbedömning och MKB

Antagandehandling

Detaljplan för

Del av Norra Kärra 5:43, del av Askersunds golfbana.

Askersunds kommun, Örebro län.

Upprättad av Samhällsbyggnad Sydånrike januari 2023

Maiin Iwarsson
Planarkitekt
Structor Miljöteknik AB

Fredrik Idevall
Samhällsbyggnadschef
Samhällsbyggnad Sydånrike

Beslutsdatum

Antagande

Laga kraft

Diarienummer
2011.275