


# Tillägg till PLANKARTA MED PLANBESTÄMMELSER

ANTAGEN AV KF  
LAGA KRAFT

2011-09-22  
2011-10-19

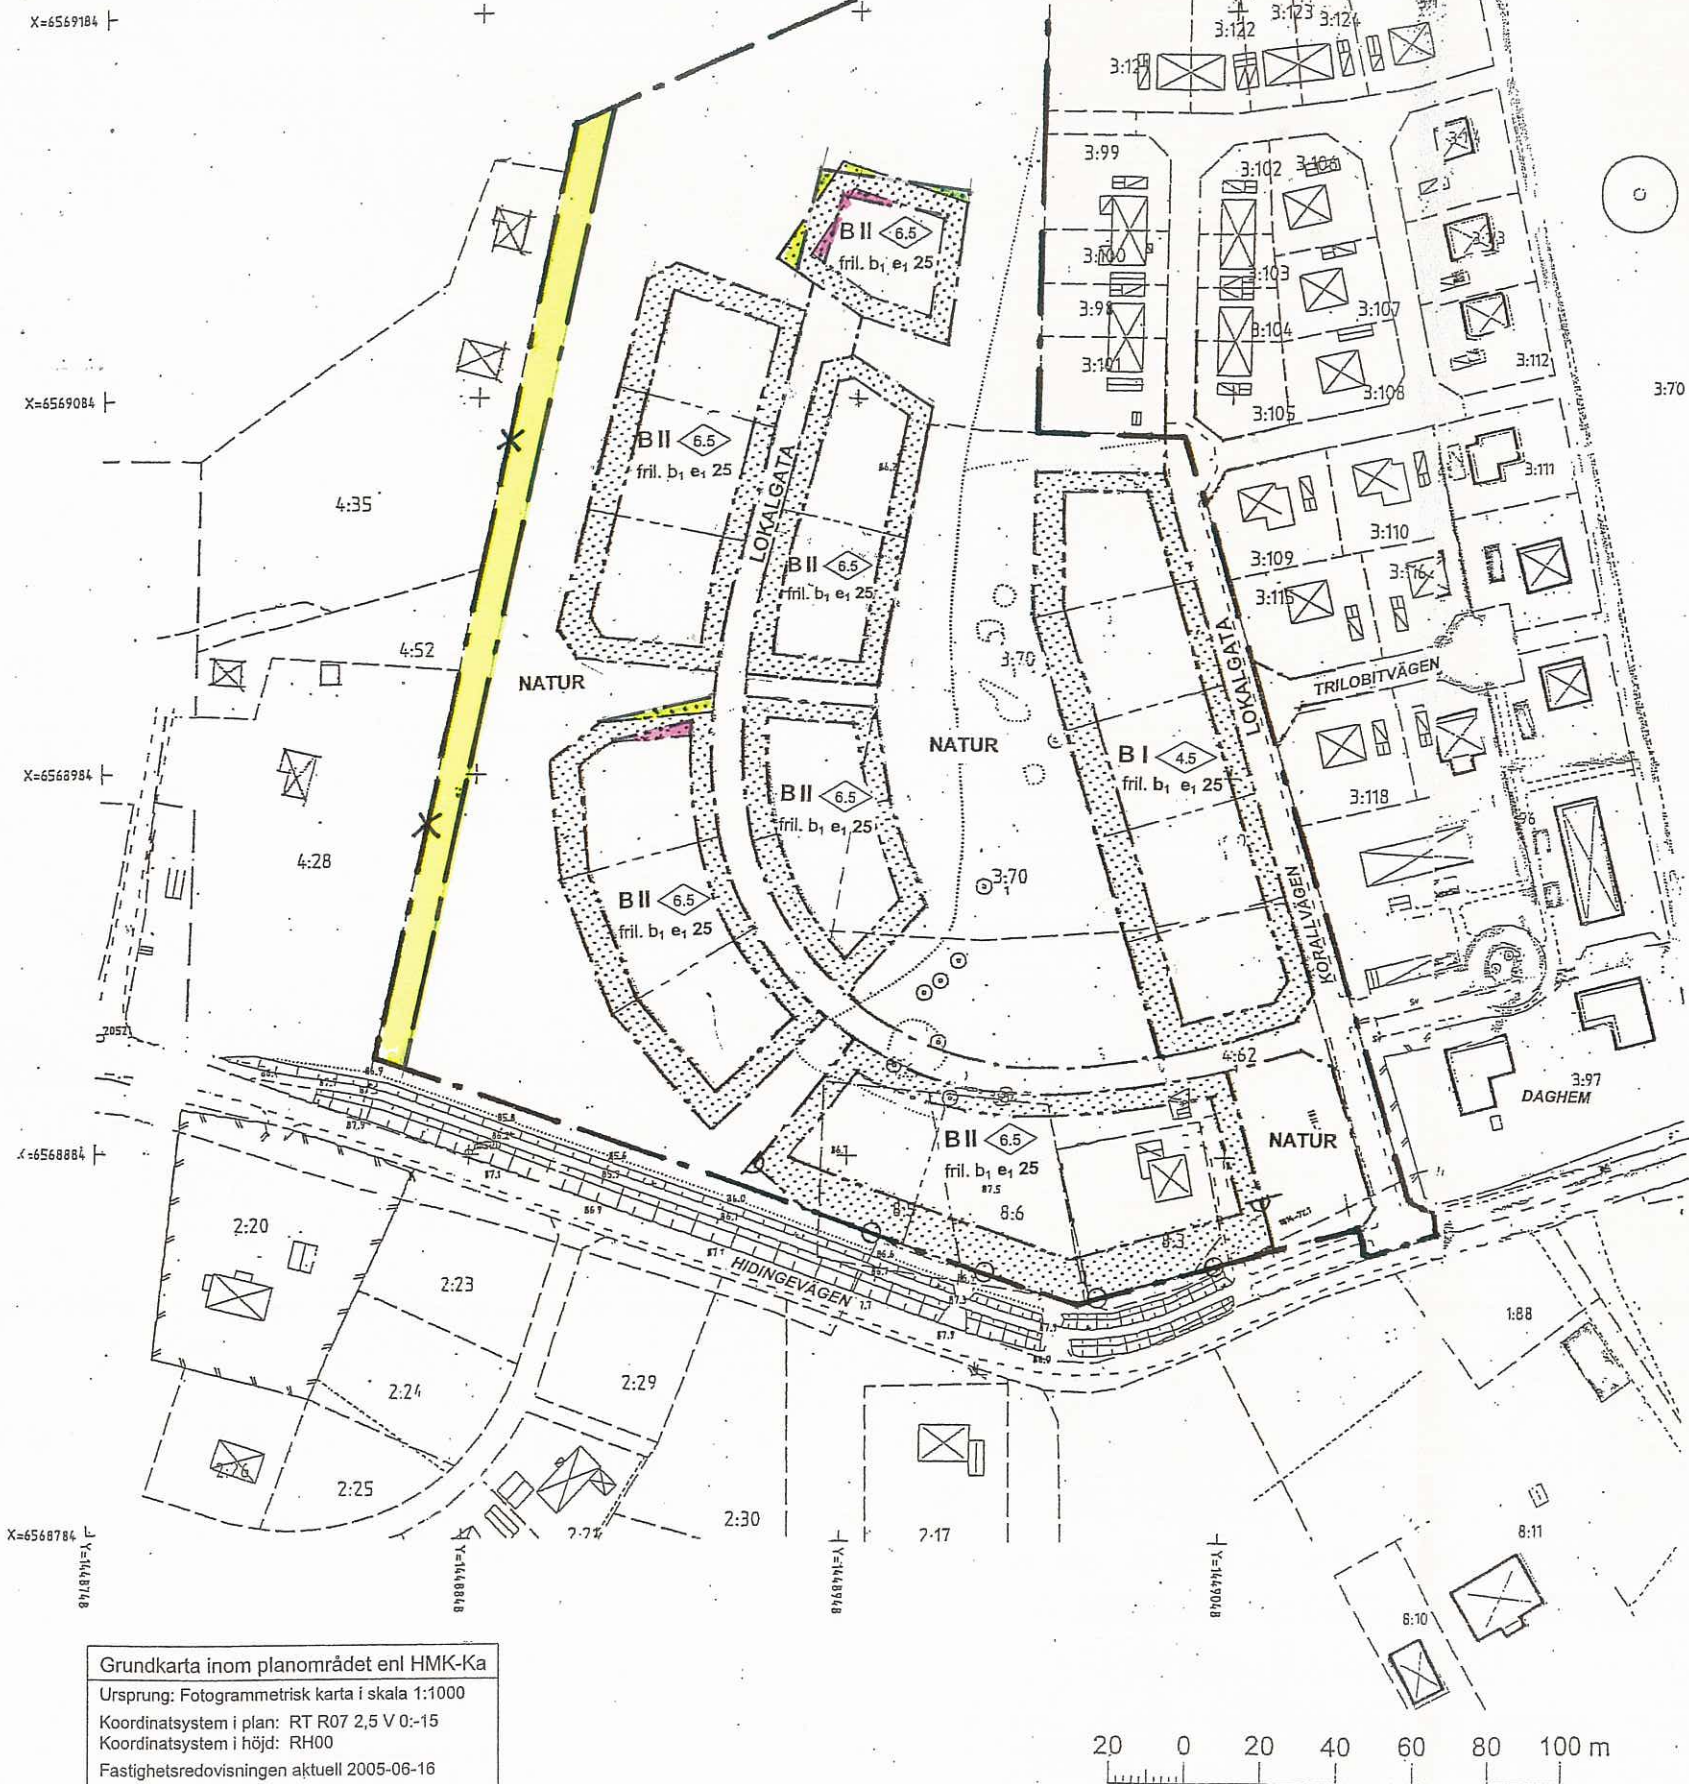

## PLANKARTA MED BESTÄMMELSER

### GRÄNSBETECKNINGAR

- ■ — Gräns för planområdet
- - - Användningsgräns
- · - · - Egenskapsgräns
- · - - - Illustrerat läge för fastighetsgräns

### PLANBESTÄMMELSER

Följande gäller inom områden som har nedanstående beteckningar. Där beteckning saknas gäller bestämmelserna inom hela planområdet om inte annat anges. Endast angiven användning och utformning är tillåten.

### ANVÄNDNING AV ALLMÄN PLATS

- LOKALGATA** Lokaltrafik
- NATUR** Naturområde

### ANVÄNDNING AV KVARTERSMARK

- B** Bostäder

### UTNYTTJANDEGRAD

- e<sub>100</sub> Största byggnadsarea i procent av fastighetsarean

### BEGRENSNINGAR AV MARKENS BEBYGGANDE

- Marken får inte bebyggas

### MARKENS ANORDNANDE

- Körbar utfart får inte anordnas

### PLACERING, UTFORMNING, UTFÖRANDE

- 0.0 Högsta byggnadshöjd i meter
- I II** Högsta antal våningar
- fril. Endast friliggande hus
- b<sub>1</sub> Endast källarlösa hus

### ADMINISTRATIVA BESTÄMMELSER

Genomförandetiden är 15 år från den dag planen vinner laga kraft

## DETALJPLAN FÖR FASTIGHETEN HIDINGE-LANNA 3:70 M.FL.

I LEKEBERGS KOMMUN, ÖREBRO LÄN

ÖREBRO 2005-06-16  
KJ Plankonsult AB

SKALA 1:2 000

*Karl-Jonas Jonsson*  
Karl-Jonas Jonsson

ANTAGEN AV KF 2005-10-20  
LAGA KRAFT 2006-01-02

Grundkarta inom planområdet enl HMK-Ka  
Ursprung: Fotogrammetrisk karta i skala 1:1000  
Koordinatsystem i plan: RT R07 2,5 V 0-15  
Koordinatsystem i höjd: RH00  
Fastighetsredovisningen aktuell 2005-06-16

