


PLANKARTA

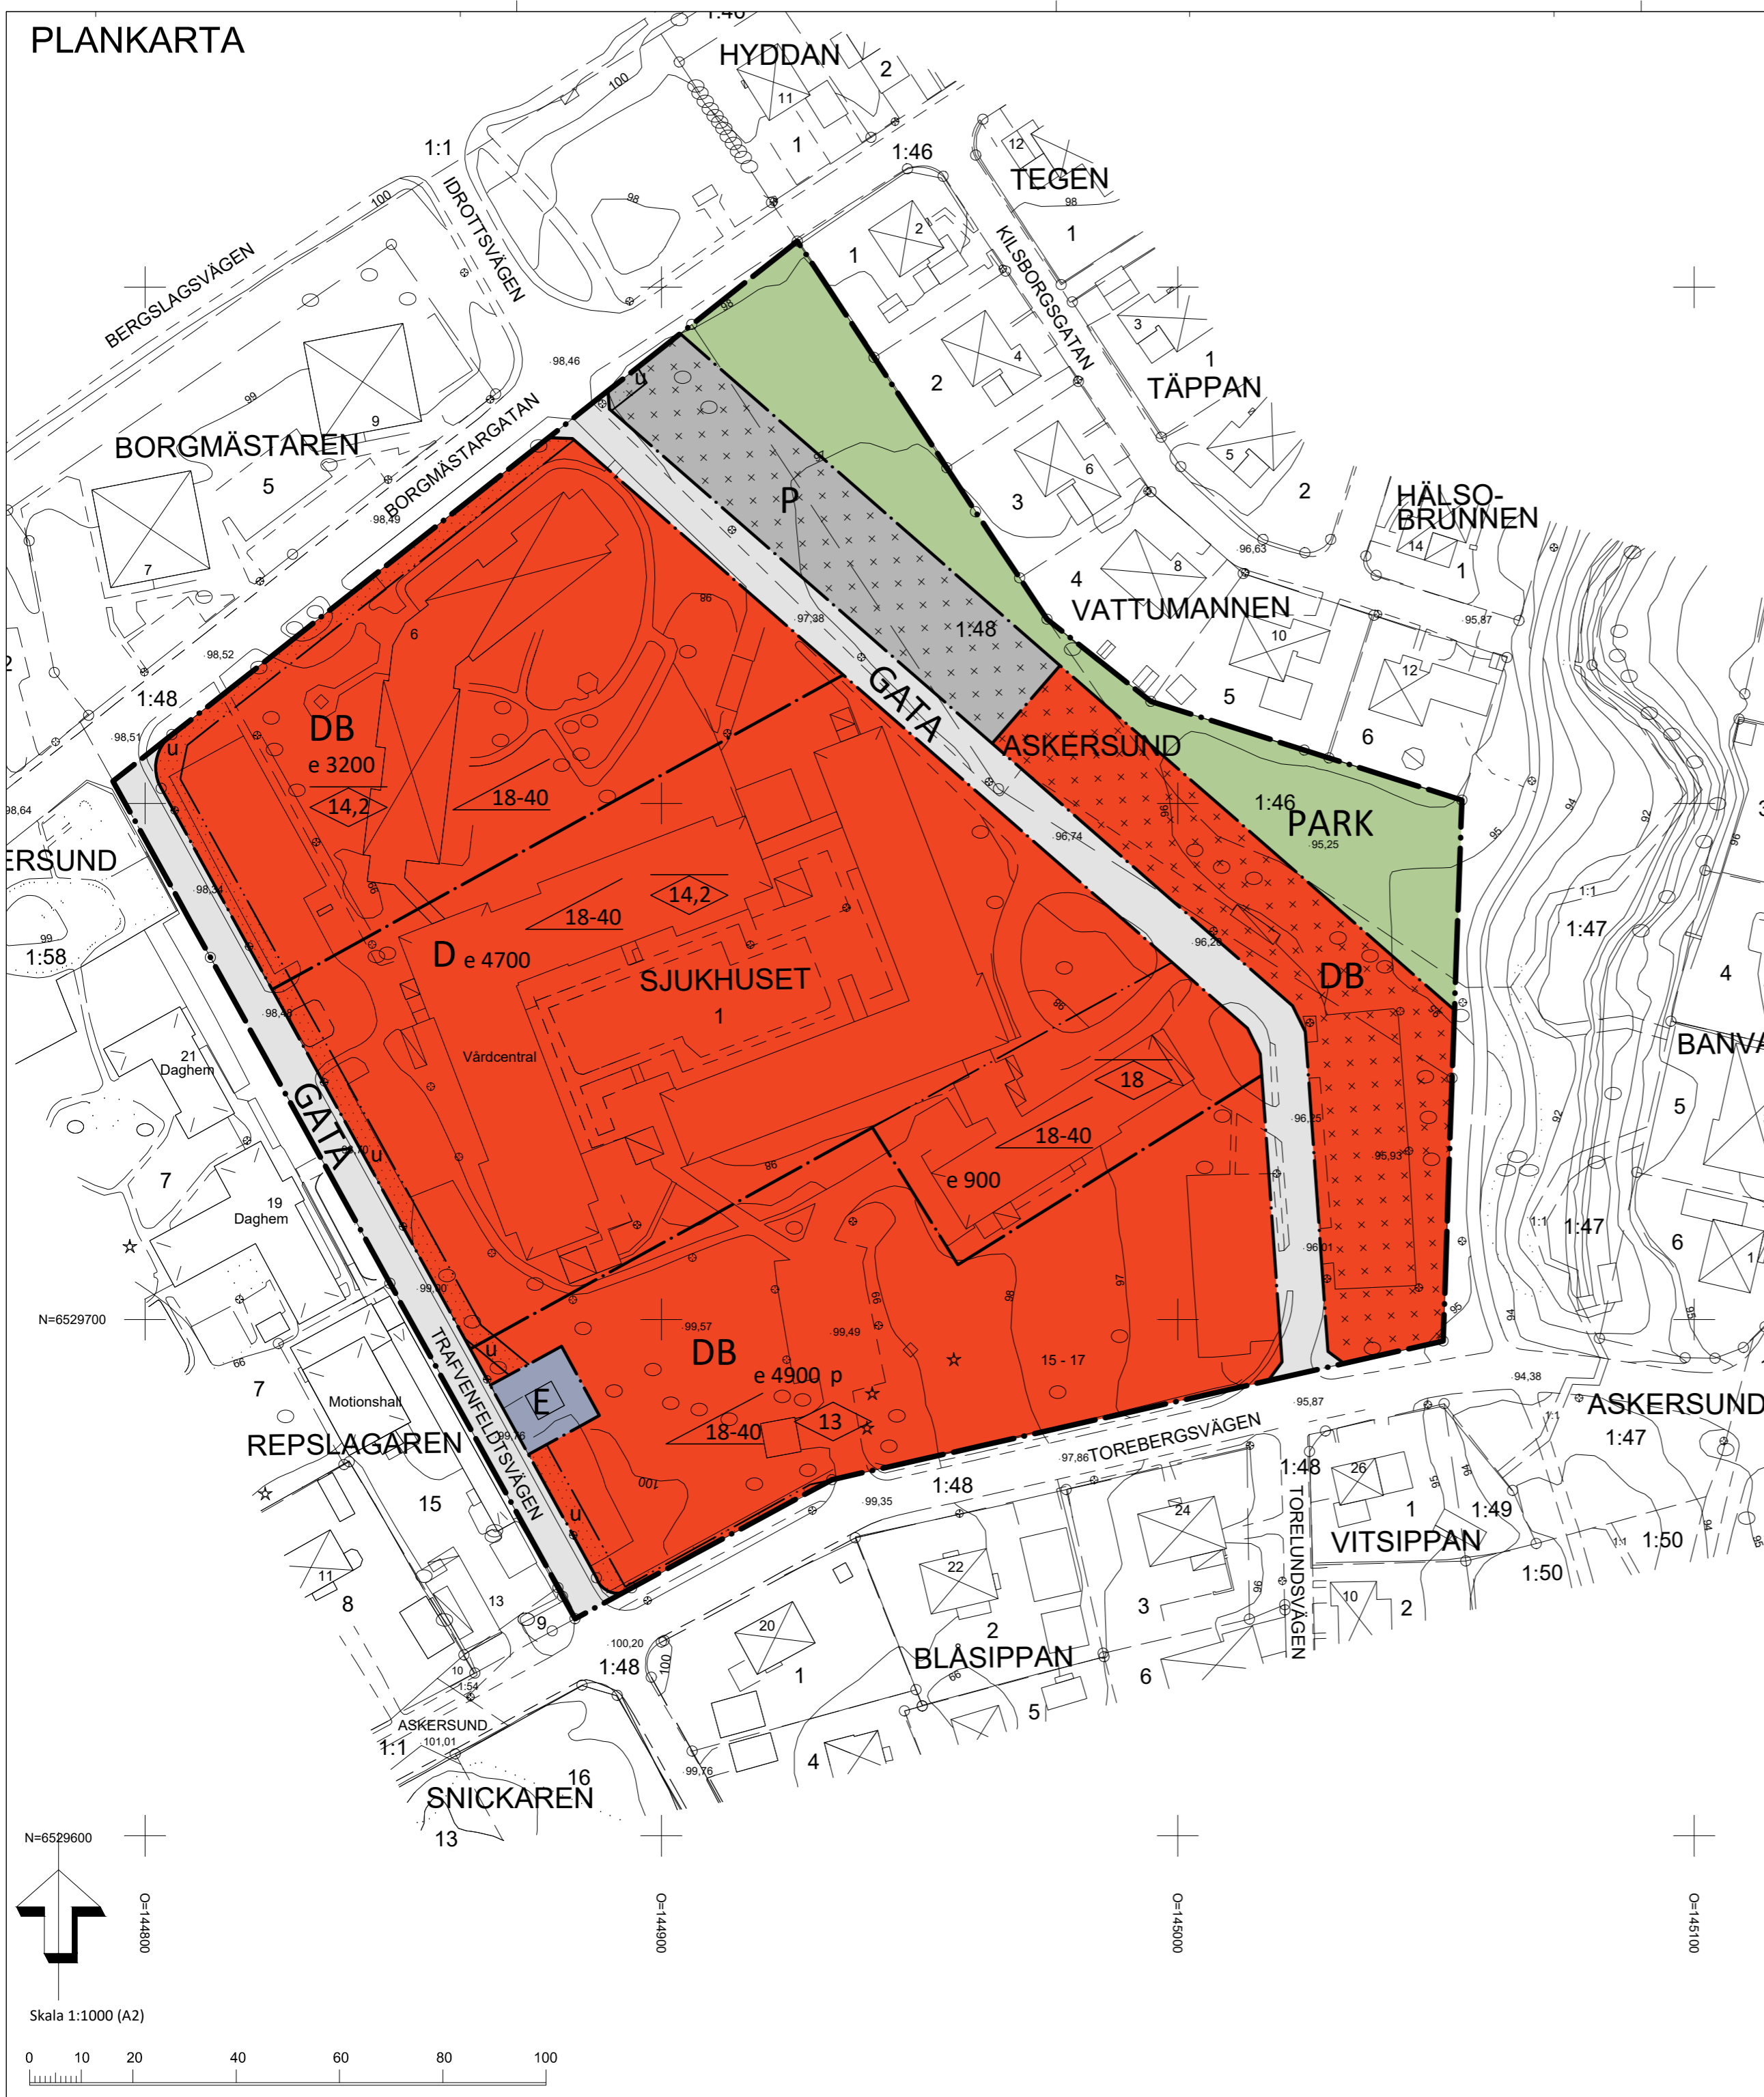

BETECKNINGAR GRUNDKARTA

Fastighetsgräns	---
Traktnamn	ASKERSUND
Registerbeteckning	2:6
Servitut, rättighet	Sv 18-IM4-64/1717.1 Ga:1
Väggkant	---
Dikesmitt med dikeskant	---
Höjdkurva	---
Ledning	---
Koordinatangivelse	N=6521000
Bostadshus taklinje	---
Uthus taklinje	---
Koordinatkruss	+

GRUNDKARTA

Kartbeteckningar enligt HMK-kartografi Skala 1:1000
 Grundkartan upprättad av Metria Hallsberg i mars 2016
 Koordinat- och projektionssystem SWEREF 99 15 00
 Höjdsystem RH 70
 Aktualitet:
 Fastighetsindelning 2016-02-29
 Detaljinformation 2016-03-03
 Kartstandard enligt HMK-Ka 2.2.6.1
 Per-Åke Jureskog
 Lantmätariingenjör

PLANBESTÄMMELSER

Följande gäller inom områden med nedanstående beteckningar. Endast angiven användning och utformning är tillåten. Bestämmelser utan beteckning gäller inom hela området.

GRÄNSER

---	Detaljplanegräns
---	Användningsgräns
---	Egenskapsgräns

ANVÄNDNING AV MARK OCH VATTEN

Allmän platsmark

GATA	Gata
PARK	Park

Kvartersmark

D	Vård
B	Bostäder
P	Parkering
E	Transformatorstation

BEGRÄNSNINGAR AV MARKENS BEBYGGANDE

---	Byggnad får inte uppföras
+++	Marken får endast bebyggas med komplementbyggnader. Högsta nockhöjd 3,5 meter. Största sammanlagda tillåtna byggnadsarea är 40 m ² .
e 0000	Största tillåtna byggnadsarea i kvadratmeter
u	Marken ska vara tillgänglig för allmännyttiga underjordiska ledningar

PLACERING, UTFORMNING, UTFÖRANDE

0,0	Högsta nockhöjd i meter
0,0	Högsta byggnadshöjd i meter
00-00	Minsta respektive största taklutning i grader
p	Huvudbyggnad ska placeras med längd fasad högst 5 meter från användningsgräns mot Torebergsvägen

ADMINISTRATIVA BESTÄMMELSER

Genomförandetid
 Genomförandetiden är 5 år från den dag planen vinner laga kraft.

UPPLYSNINGAR

Genomförandetid
 Dagvatten ska fördröjas på kvartersmark innan det kopplas till det kommunala dagvattennätet.
 Tomtindelning gällande som fastighetsindelingsbestämmelse för Sjukhuset 1, akt 1882K-B54, antagen 1961-03-14 ska upphöra att gälla.

Askersunds kommun	<input checked="" type="checkbox"/> Planbeskrivning	<input checked="" type="checkbox"/> Fastighetsförteckning
	<input checked="" type="checkbox"/> Samrådsredogörelse	
	<input checked="" type="checkbox"/> Granskningsutlåtande	

Detaljplan för fastigheten Sjukhuset 1

Askersunds kommun, Örebro län

Antagandehandling

Upprättad av Sydnärkes byggförvaltning januari 2017

Beslutsdatum	
Diarienummer	KS-2015/177
Antagande	2017-02-27
Laga kraft	2017-10-05

Ulrika Åberg
Planarkitekt

Ove Sahl
Förvaltningschef

Helena Rengemo
Arkitekt/AL Studio AB

