III G1 45 58. A10

FÖRSLAG TILL ÄNDRING AV STADSPLAN FÖR DEL AV FJUGESTA M:E (CENTRUM) I ÖREBRO LÄN

UPPRÄTTAT PÅ LÄNSARKITEKTKONTORET I ÖREBRO
DEN 21 MARS 1958 REVIDERAT DEN 14 JUNI 1958

(BERTIL PERSSON)
LÄNSARKITEKT

(JÖRG BUDDEE)
ARKITEKT

Ändring av stadsplan

Granskningshandling

Tillägg till

PLANBESTÄMMELSER

Följande ändring/tillägg gäller inom hela del på plankartan markerade området.
Övriga bestämmelser i underliggande detaljplan fortsätter att gälla.

GRÄNSER

Gräns, nilad tre (3) meter utanför det område, för var ändring och tillägg av planbestämmelser ska gälla.

Användningsgräns

ANVÄNDNING AV MARK OCH VATTEN

Kvartersmark

E — Nätstation

UTNYTTJANDEGRAD/FASTIGHETSINDELNING

e1 50 — Största byggnadsarea i procent av fastighetsarea

ADMINISTRATIVA BESTÄMMELSER

Genomförandetid

För ändrade eller tillagda bestämmelser är genomförandetiden 5 år från den dag planen vinner laga kraft.

UPPHÄVD BESTÄMMELSE

Genom detta tillägg upphävs de bestämmelser enligt 4 kap 18§ plan- och bygglagen (fastighetsindelningsbestämmelser) som fastställdes 1945-04-16, med beteckningen 18-FJU-17. Tomtindelningen upphör att gälla inom ändringsområdet i detaljplanen, markerat med röd streckad linje, nilad tre (3) meter utanför det avsedda området.

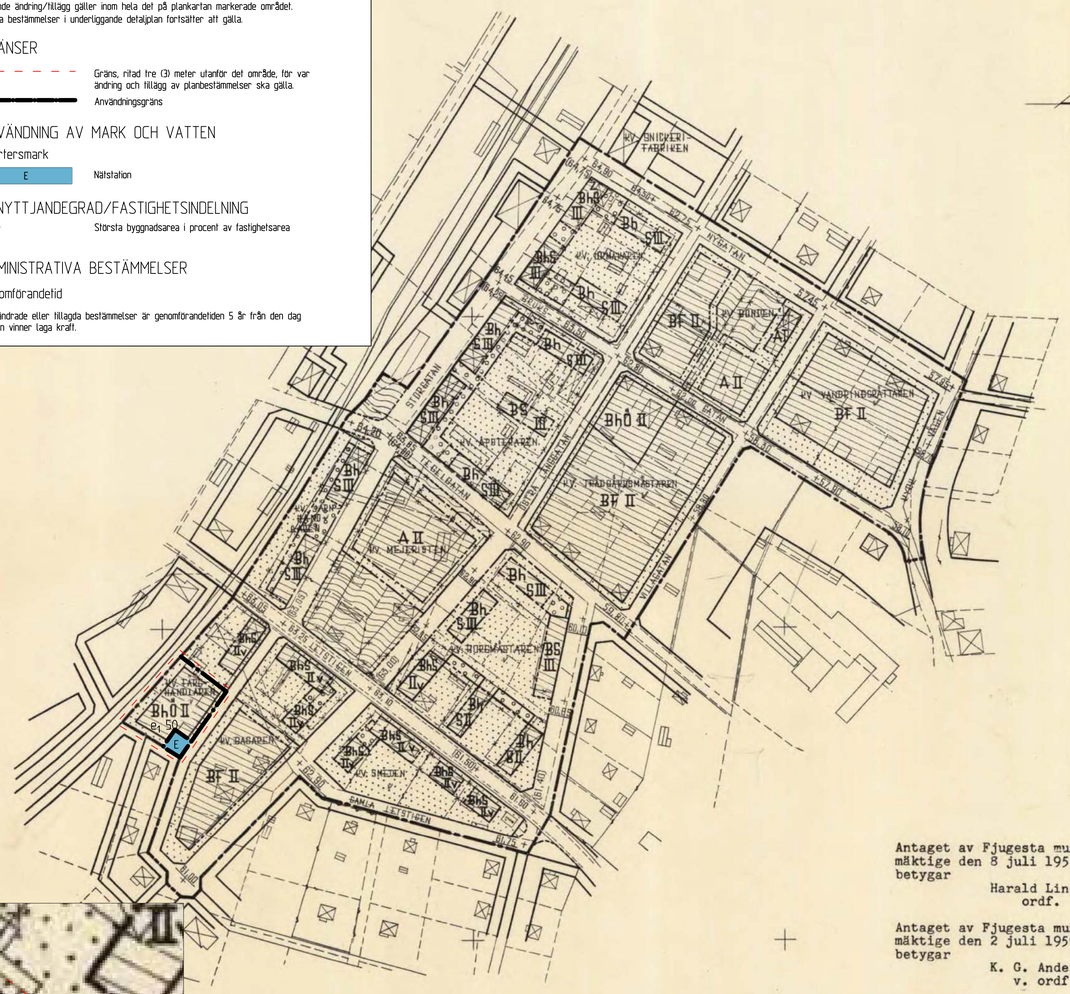

Antaget av Fjugesta municipalfullmäktige den 8 juli 1958, § 13, betygar

Harald Lindström
ordf.

Antaget av Fjugesta municipalfullmäktige den 2 juli 1959, § 15, betygar

K. G. Andersson
v. ordf.

Tillhör Kungl. Maj:ts beslut den 7 oktober 1960. Stockholm i Kommunikationsdepartementet
Ex officio:
Nils Engdahl

GRUNDKARTAN UPPRÄTTAD ÅR 1949 OCH 1956
AV DISTRIKTSLANTMÄTARE MARTIN BERGLUND

DE PÅ KARTAN ANGIVNA HÖJDERNA HÄNFÖRA SIG TILL RIKETS ALLMÄNNA KARTVERKS NOLLPLAN
DET FÖR TIDIGARE GÄLLANDE STADSPLANER ANTAGNA NOLLPLANET ÄR BELÄGET 44,50 METER ÖVER RIKETS ALLMÄNNA KARTVERKS NOLLPLAN

BETECKNINGAR:

- FASTIGHETSGRÄNS
- ÄGOSLAGSGRÄNS
- VÄG
- STAKET
- HÄCK
- DIKE
- JÄRNVÄGSSPÅR
- BEF. BYGGNADER
- PUNKT I RUTNÄT
- STADSPLANEGRÄNS
- GÄLLANDE OMRÅDES- OCH BESTÄMMELSEGRÄNS
- AVSEDD ATT UTGÅ
- KVARTERS- OCH OMRÅDESGRÄNS
- BESTÄMMELSEGRÄNS
- GRÄNS MELLAN VÄG OCH PARKMARK EJ AVSEDD ATT FASTSTÄLLAS
- FÖRESLAGEN TOMTGRÄNS
- GATUMARK
- PARK ELLER PLANTERING
- A — OMRÅDE FÖR ALLMÄNT ÄNDAMÅL
- B — BOSTADSÄNDAMÅL
- Bh — BOSTADS- OCH HANDELSÄNDAMÅL
- MARK, SOM ICKE FÅR BEBYGGAS RESP. ÖVERBYGGD GÅRD
- F S Ö — FRILIGGANDE, SLUTET RESP ÖPPET BYGGNADSSÄTT
- I II III — ANTAL VÅNINGAR
- V — INBEDD VIND
- + 00,00 — FÖRESLAGEN GATUHÖJD
- + 00,00 — GÄLLANDE
- (+ 00,00) — AVSEDD ATT UTGÅ
- Z — FÖRESLAGET BYGGNADSLÄGE EJ AVSETT ATT FASTSTÄLLAS
- HÖRNAVSKÄRNING

20 0 20 40 60 80 100 200M
SKALA 1:2000

Kopians likhet med originalet betygas
Stockholm den 2 jan. 1961
STATENS REPRODUKTIONSANSTALT
G. Lundberg

U 11/57

Statens Reproduktionsanstalt
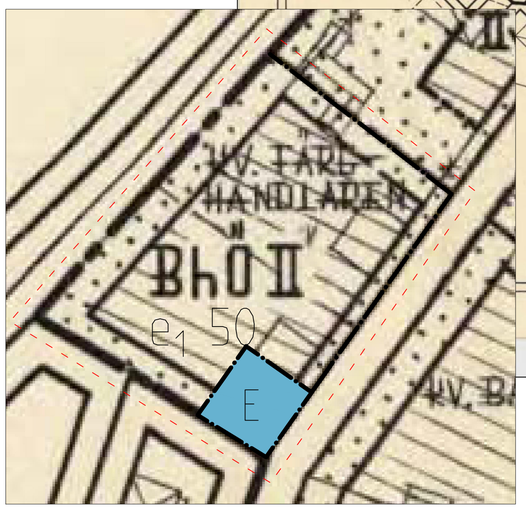
18-FJU-112